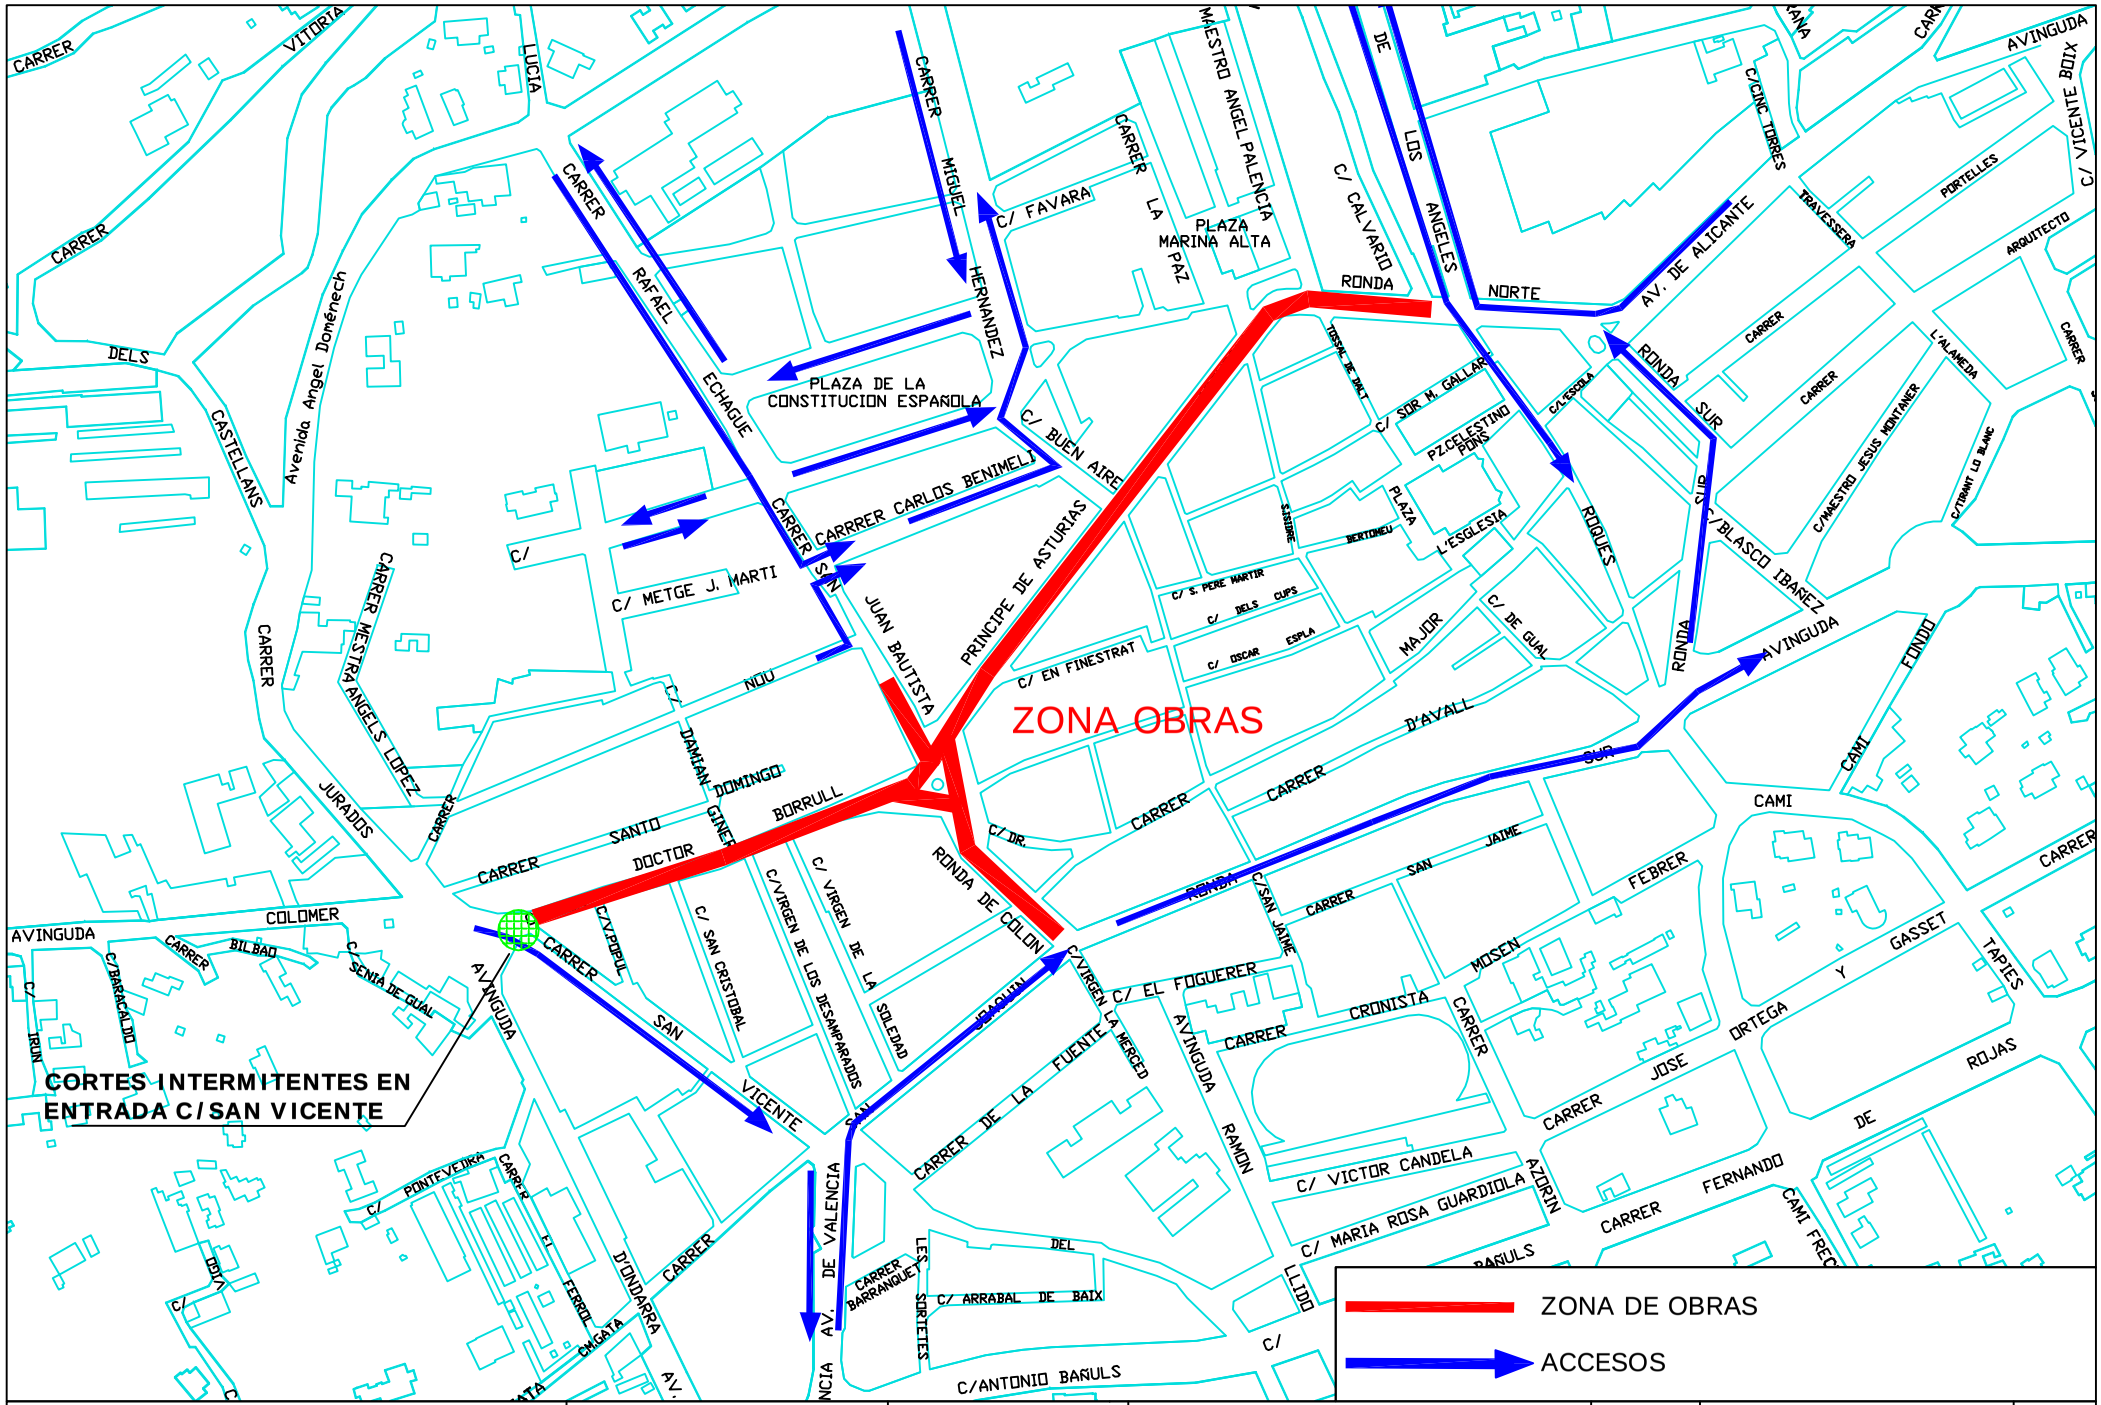

PROMOTOR	INGENIERO AUTOR DEL PROYECTO	ESCALAS	TITULO	REFERENCIA / FECHA	PLANO	NUM.
ECISA CIA. GENERAL DE CONSTRUCCIONES S. A.		S/E	RONDAS DE JAVEA		Trafico	1 de 1